


RROP 2016: Wirtschaft




Region Hannover

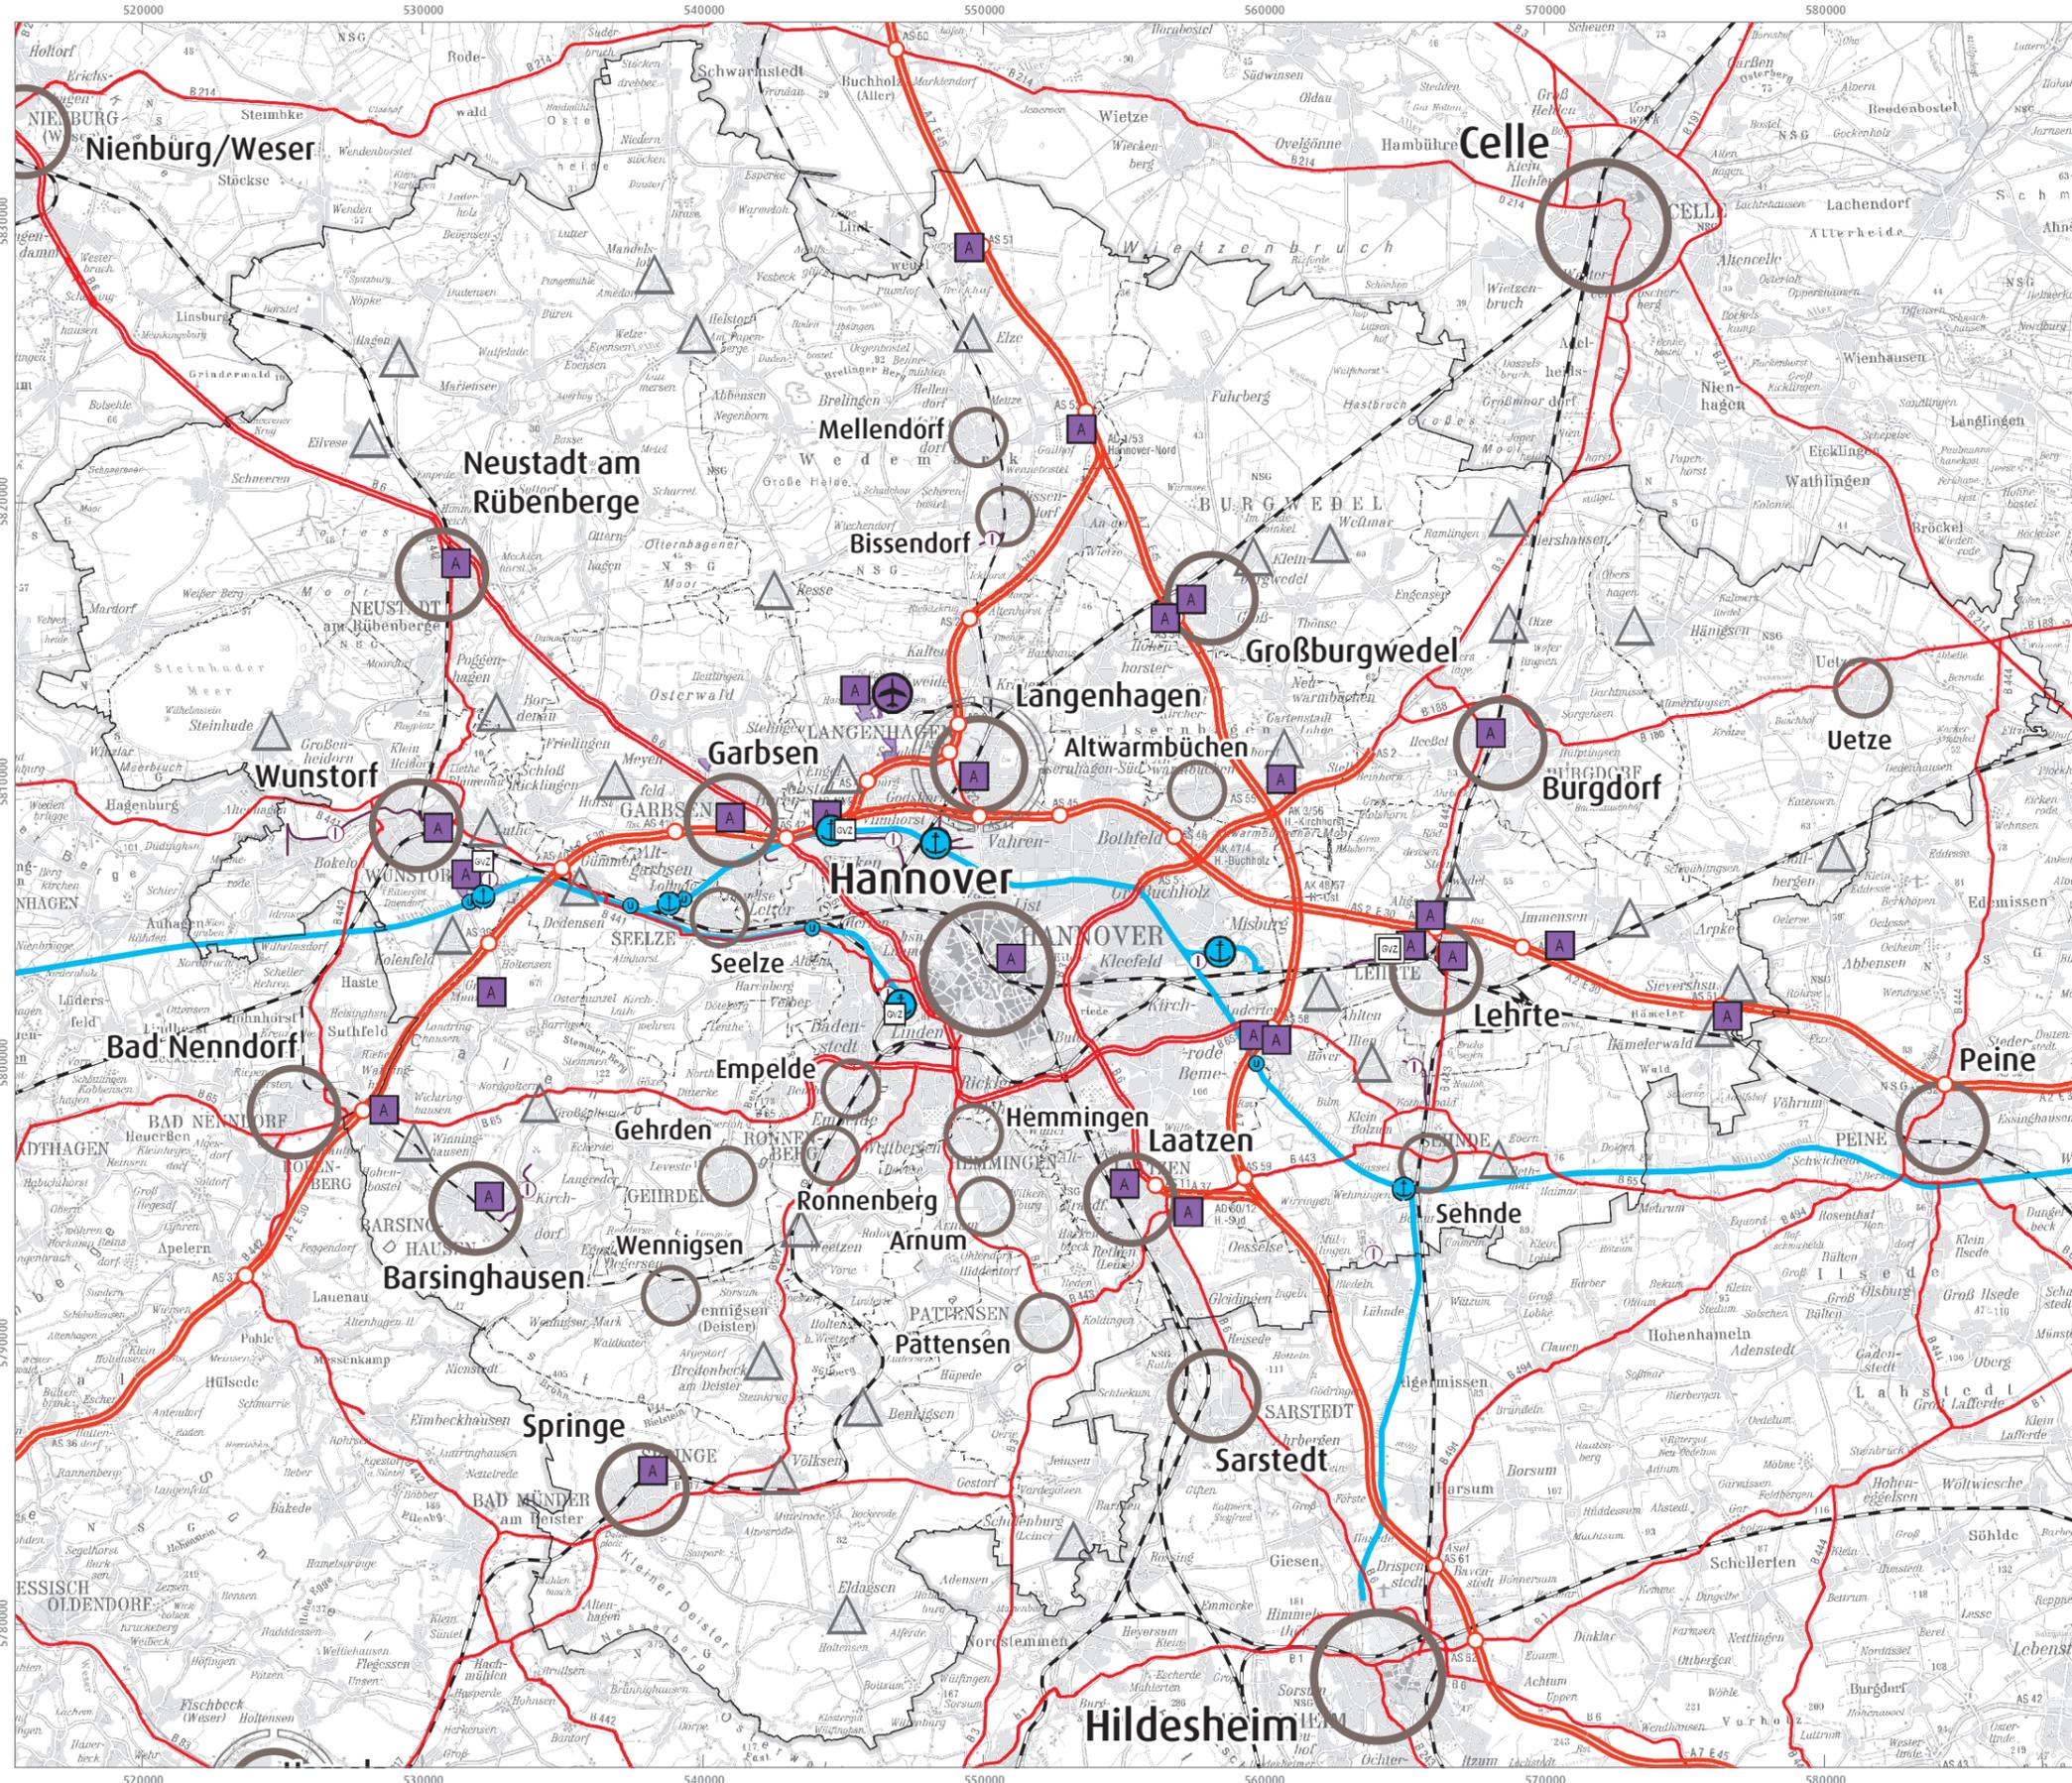

- Oberzentrum
- Mittelzentrum
- Grundzentrum
- Mittelzentrum mit oberzentraler Teilfunktion
- Ländlich strukturierte Siedlung mit Ergänzungsfunktion Wohnen
- Vorranggebiet Verkehrsflughafen
- Standort Schwerpunktaufgabe Sicherung und Entwicklung von Arbeitsstätten
- Vorranggebiet Güterverkehrszentrum
- Vorranggebiet Regionales Güterverkehrszentrum
- Vorranggebiet Seehafen / Binnenhafen
- Vorranggebiet Hafen von regionaler Bedeutung
- Vorranggebiet Umschlagplatz
- Vorranggebiet industrielle Anlagen und Gewerbe
- Vorranggebiet Autobahn
- Vorranggebiet Hauptverkehrsstraße
- Vorranggebiet Schifffahrt
- Vorranggebiet Haupteisenbahnstrecke
- Vorranggebiet sonstige Eisenbahnstrecke
- Vorranggebiet Anschlussgleis für Industrie und Gewerbe
- Stadt-/Gemeindegrenze
- Grenze der Region Hannover

RROP 2016 (inkl. 1. bis 3. Änderung):
Erläuterungskarte 2
Wirtschaft

Kartengrundlage: © GeoBasis-DE / BKG 2013

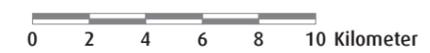

Maßstab 1:250.000

Herausgeber:
 Region Hannover – Der Regionspräsident
 Fachbereich Planung und Raumordnung – Team Regionalplanung
 © Region Hannover 2021 (Stand 24.06.2021)